


多治見市文化会館 大ホール平面図 S=1/100 (A3)

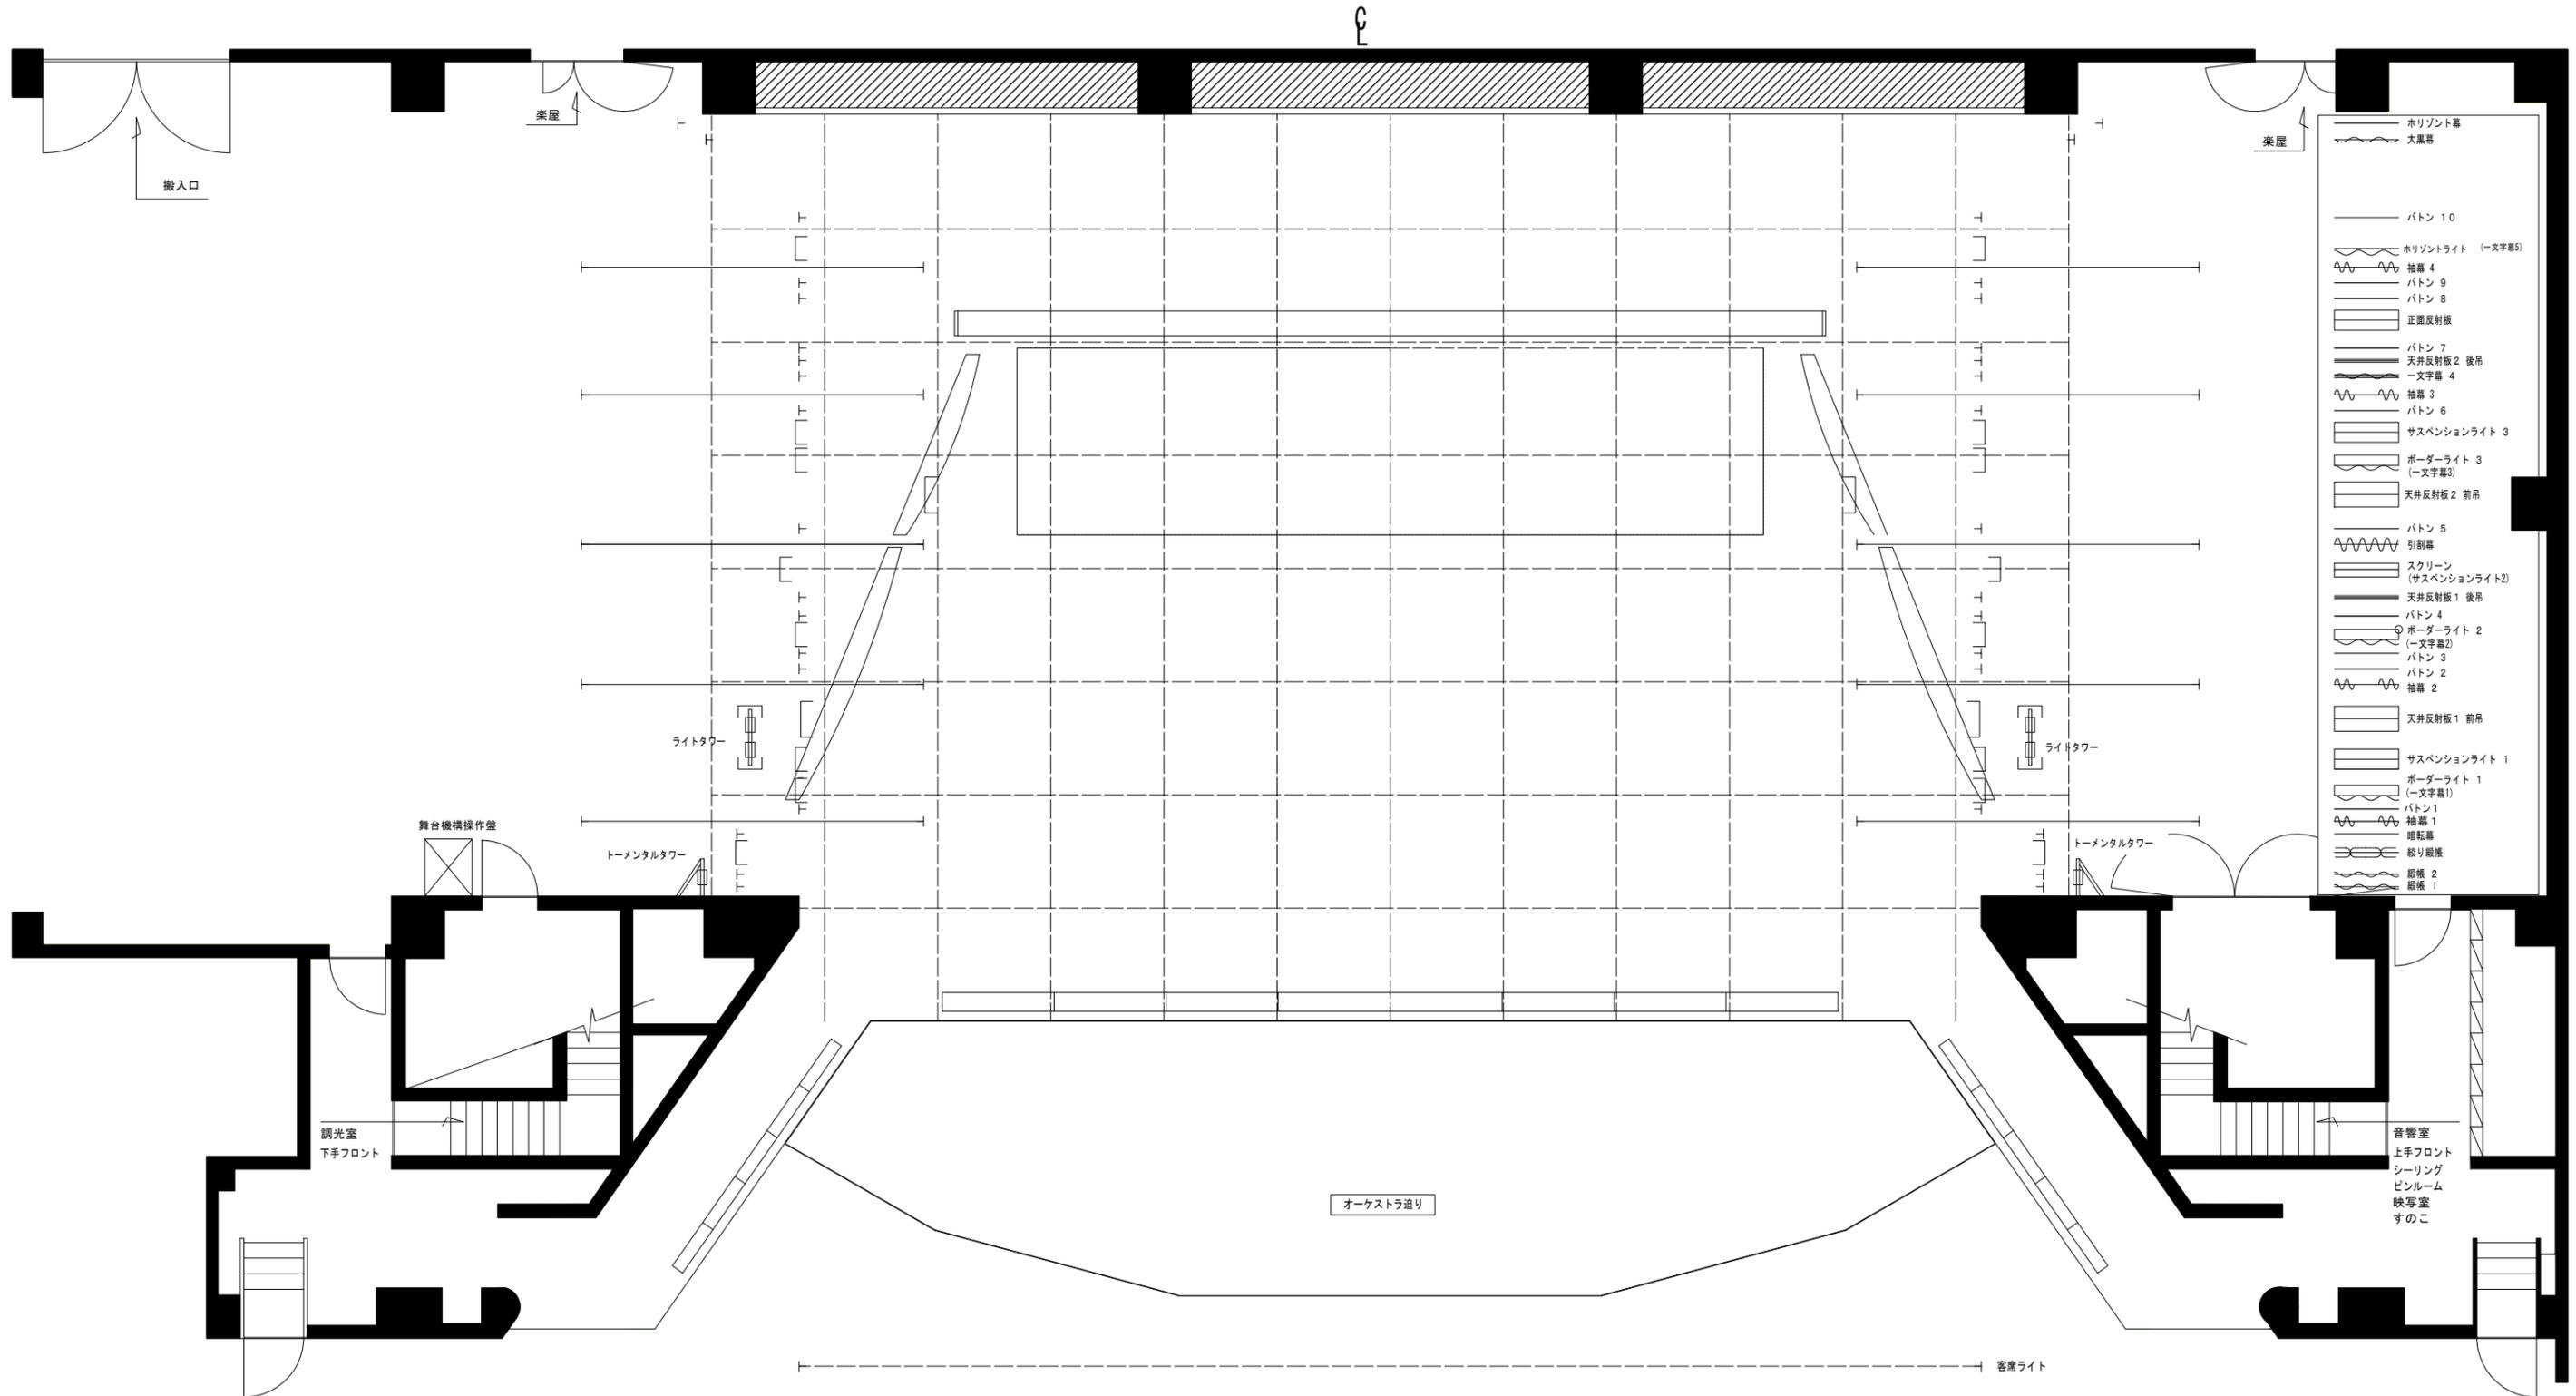

- ホリゾン幕
- 大黒幕
- バトン 10
- ホリゾンライト (一文字幕5)
- 袖幕 4
- バトン 9
- バトン 8
- 正面反射板
- バトン 7
- 天井反射板2 後吊
- 一文字幕 4
- 袖幕 3
- バトン 6
- サスペンションライト 3
- ボーダーライト 3 (一文字幕3)
- 天井反射板2 前吊
- バトン 5
- 引脚幕
- スクリーン (サスペンションライト2)
- 天井反射板1 後吊
- バトン 4
- ボーダーライト 2 (一文字幕2)
- バトン 3
- バトン 2
- 袖幕 2
- 天井反射板1 前吊
- サスペンションライト 1
- ボーダーライト 1 (一文字幕1)
- バトン1
- 袖幕 1
- 暗転幕
- 絞リ紐帳
- 紐帳 2
- 紐帳 1

間口：19m (約10.5間)
 高さ：8m (約26.5尺)
 奥行：14.3m (約7間5尺 框からホリゾン幕まで)
 ドン帳：約14秒

音響室
 上手フロント
 シーリング
 ビルルーム
 映写室
 すのこ