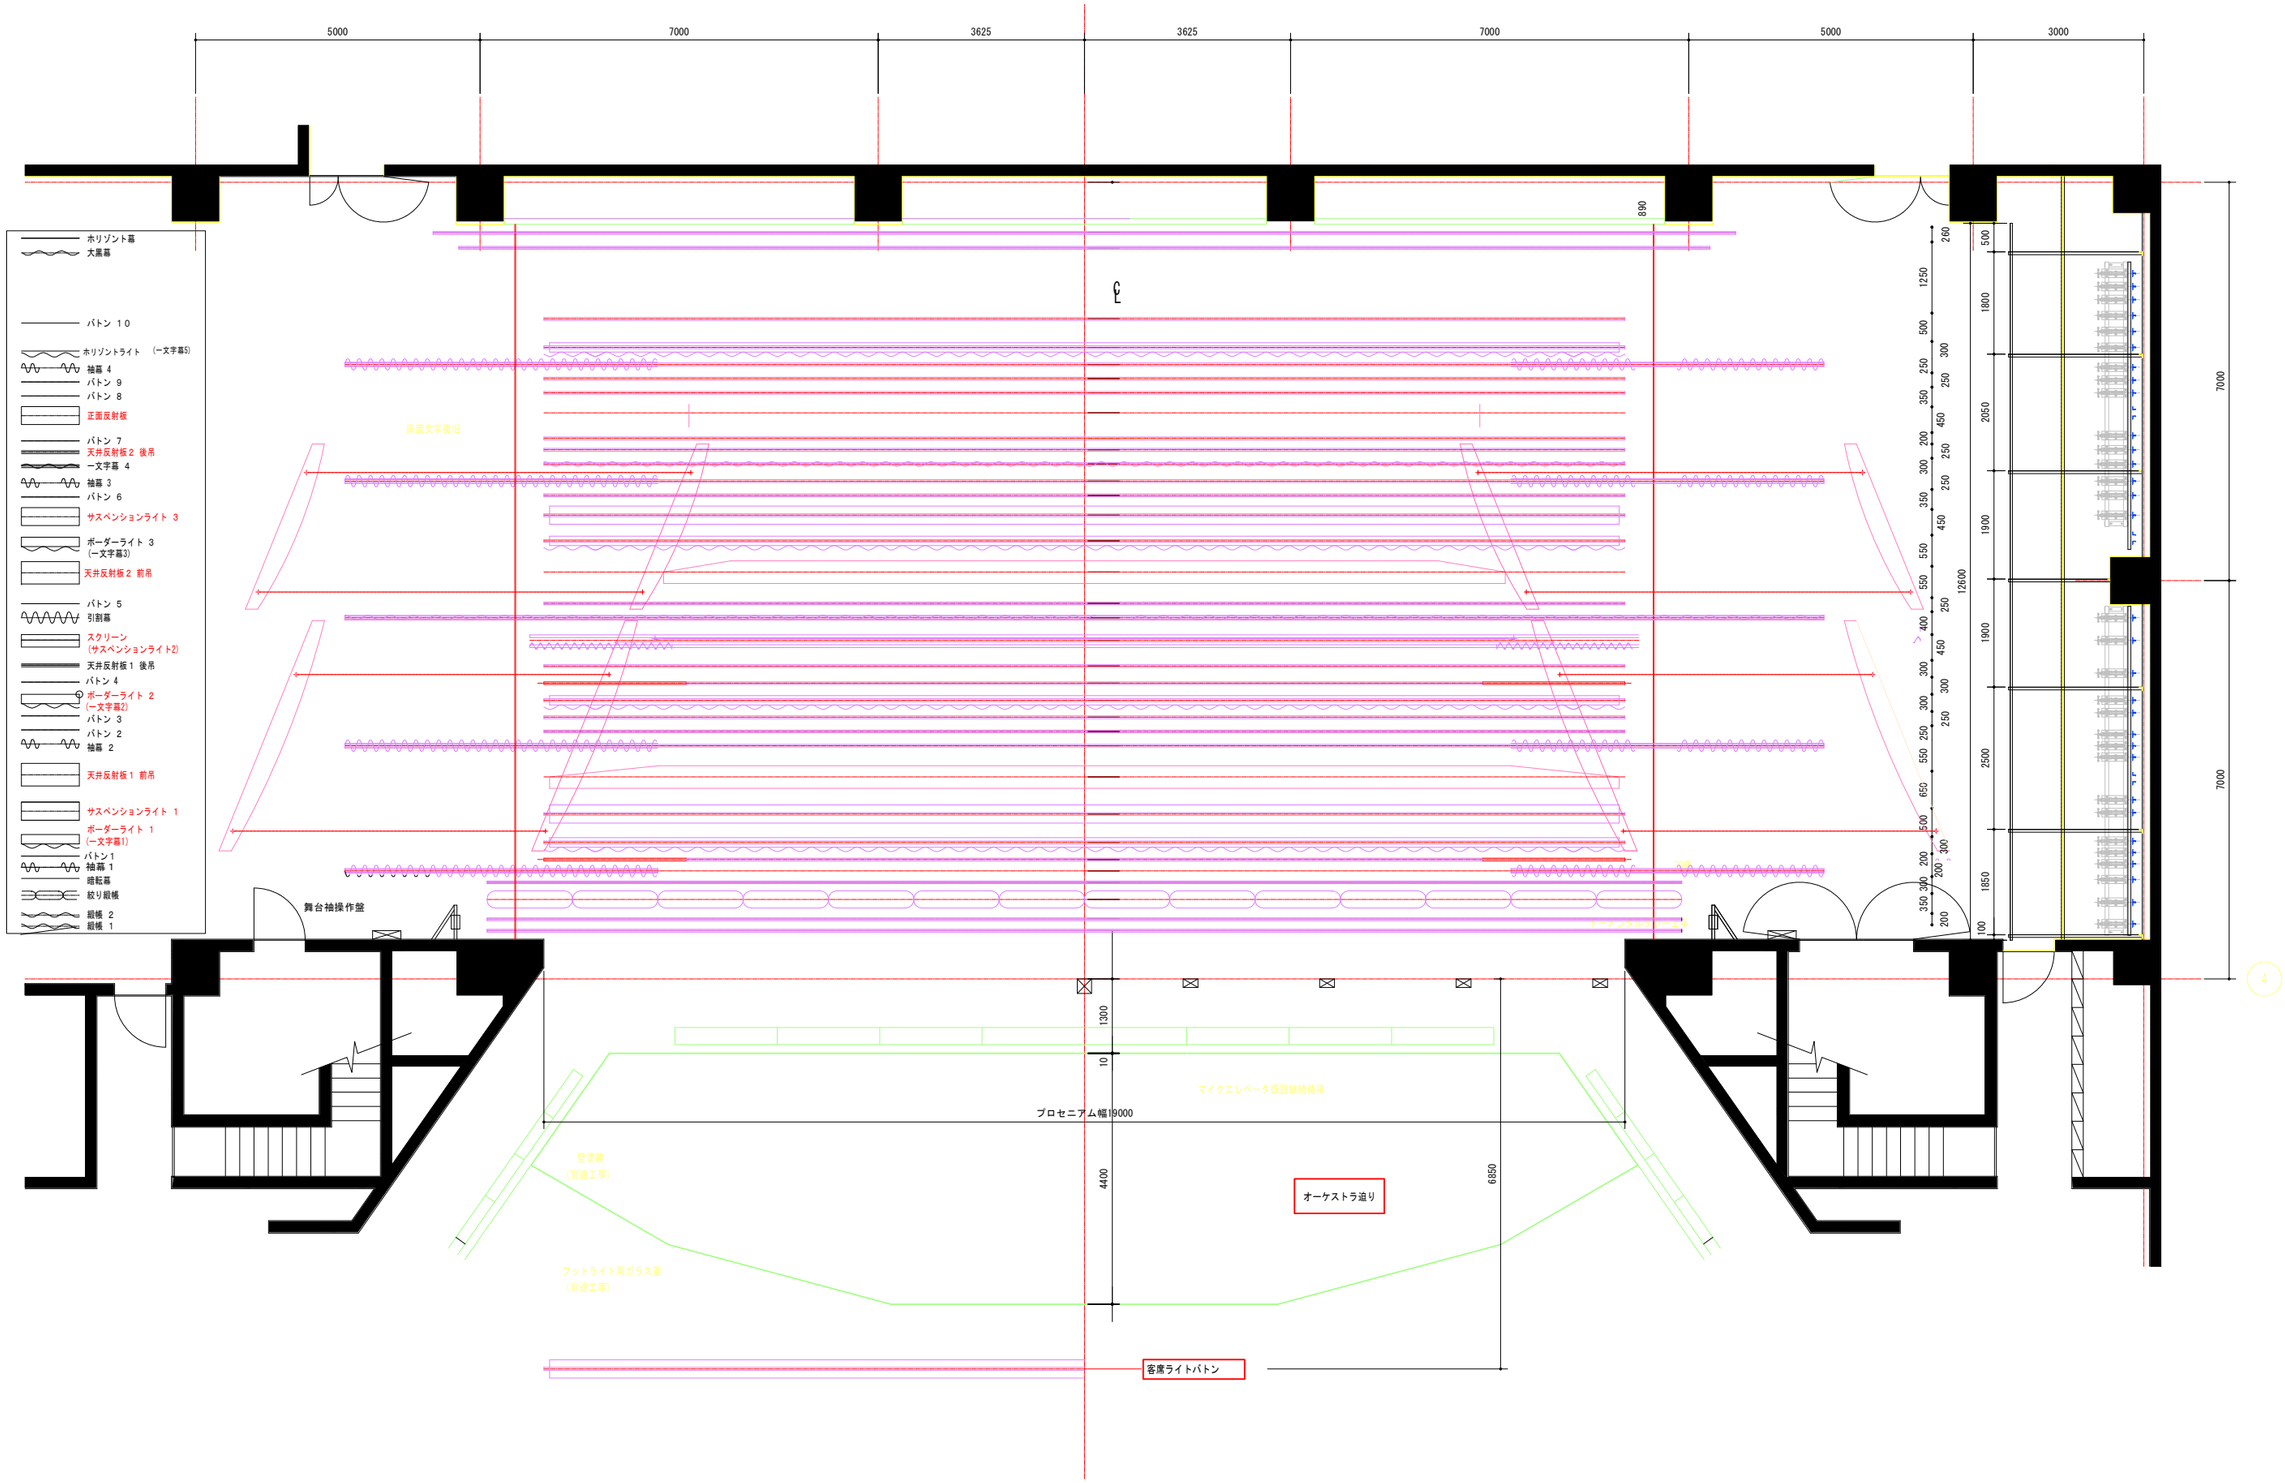
5000
7000
3625
3625
7000
5000
3000
890
ホリゾント幕
大黒幕
バトン 10
ホリゾントライト (一文字幕5)
袖幕 4
バトン 9
バトン 8
正面反射板
バトン 7
天井反射板2 後吊
一文字幕 4
袖幕 3
バトン 6
サスペンションライト 3
ボーダーライト 3
(一文字幕3)
天井反射板2 前吊
バトン 5
引割幕
スクリーン
(サスペンションライト2)
天井反射板1 後吊
バトン 4
ボーダーライト 2
(一文字幕2)
バトン 3
バトン 2
袖幕 2
天井反射板1 前吊
サスペンションライト 1
ボーダーライト 1
(一文字幕1)
バトン1
袖幕 1
暗転幕
絞り緞帳
緞帳 2
緞帳 1
舞台袖操作盤
床面文字復旧
マイクエレベータ既設継続使用
プロセニアム幅19000
壁塗装
(別途工事)
フットライト用ガラス窓
(別途工事)
オーケストラ迫り
客席ライトバトン
1300
10
4400
6850
12600
7000
7000

吊り物配置図（大ホール）