


# 笠原中央公民館舞台平面図

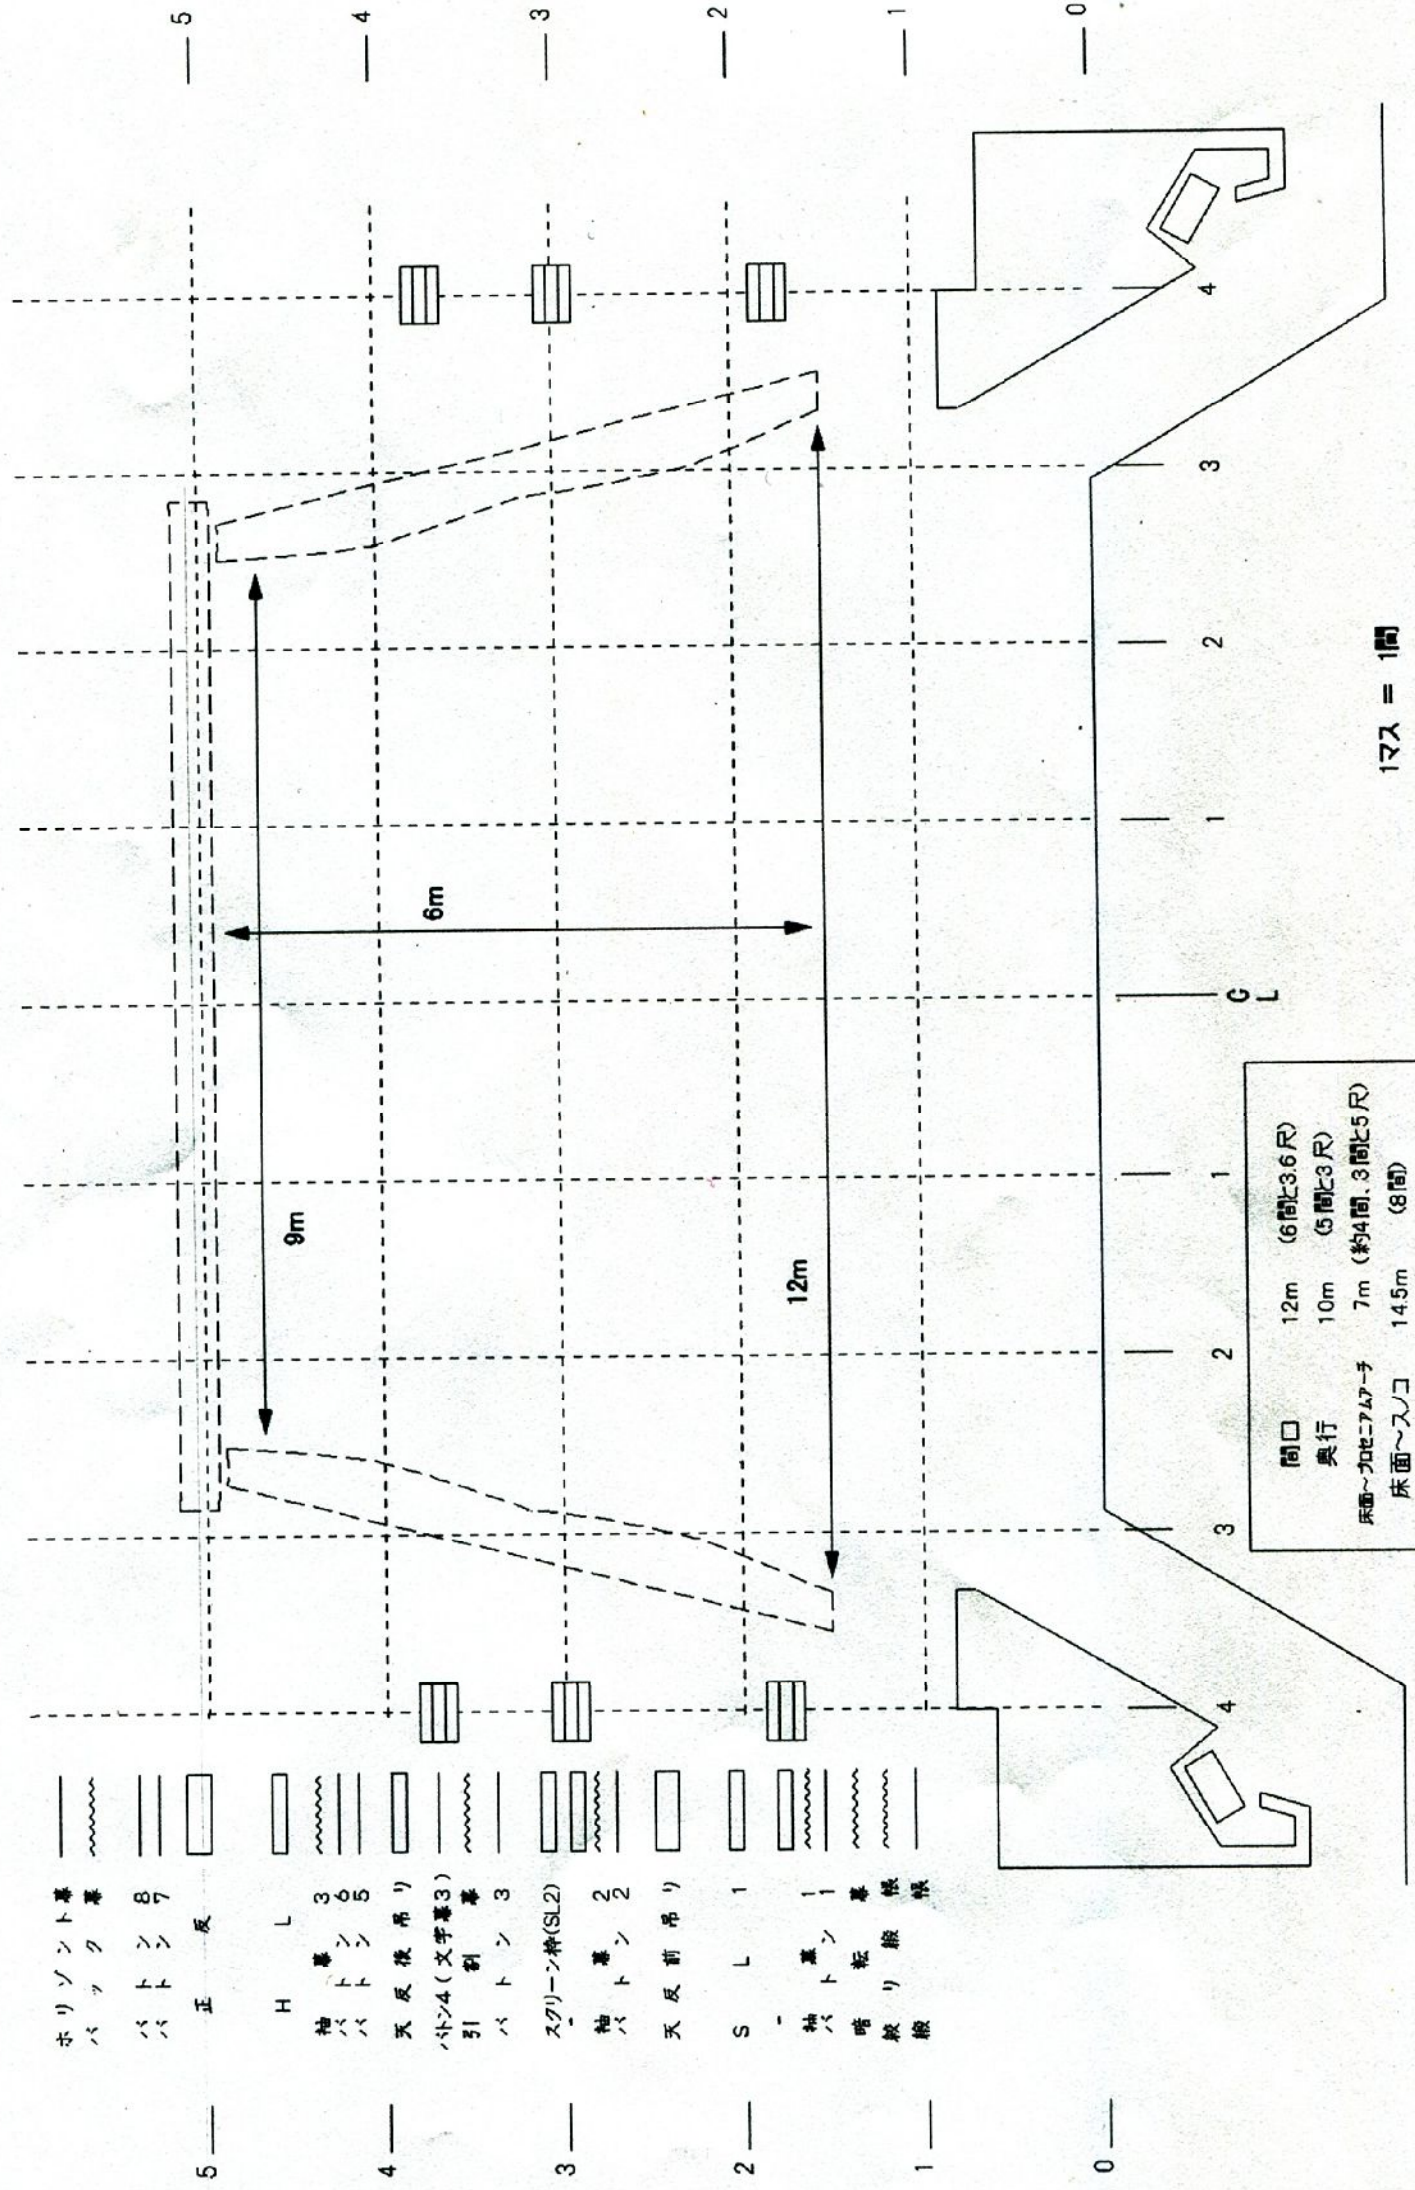

ホリゾン  
バック  
幕  
バ  
ト  
ン  
反

H  
L  
幕  
3  
ト  
ン  
5  
天  
反  
後  
吊  
り  
引  
割  
幕  
3  
バ  
ト  
ン  
3

ス  
ク  
リ  
ー  
ン  
幹  
(SL2)  
幕  
2  
天  
反  
前  
吊  
り

S  
L  
1  
幕  
1  
ト  
ン  
幕  
帳  
帳  
暗  
絞  
線

間口	12m	(6間比3.6尺)
奥行	10m	(5間比3尺)
床面〜加地ニアツキ	7m	(約4間、3間比5尺)
床面〜スノコ	14.5m	(8間)