


多治見市文化会館 大ホール平面図 S=1/100 (A3)

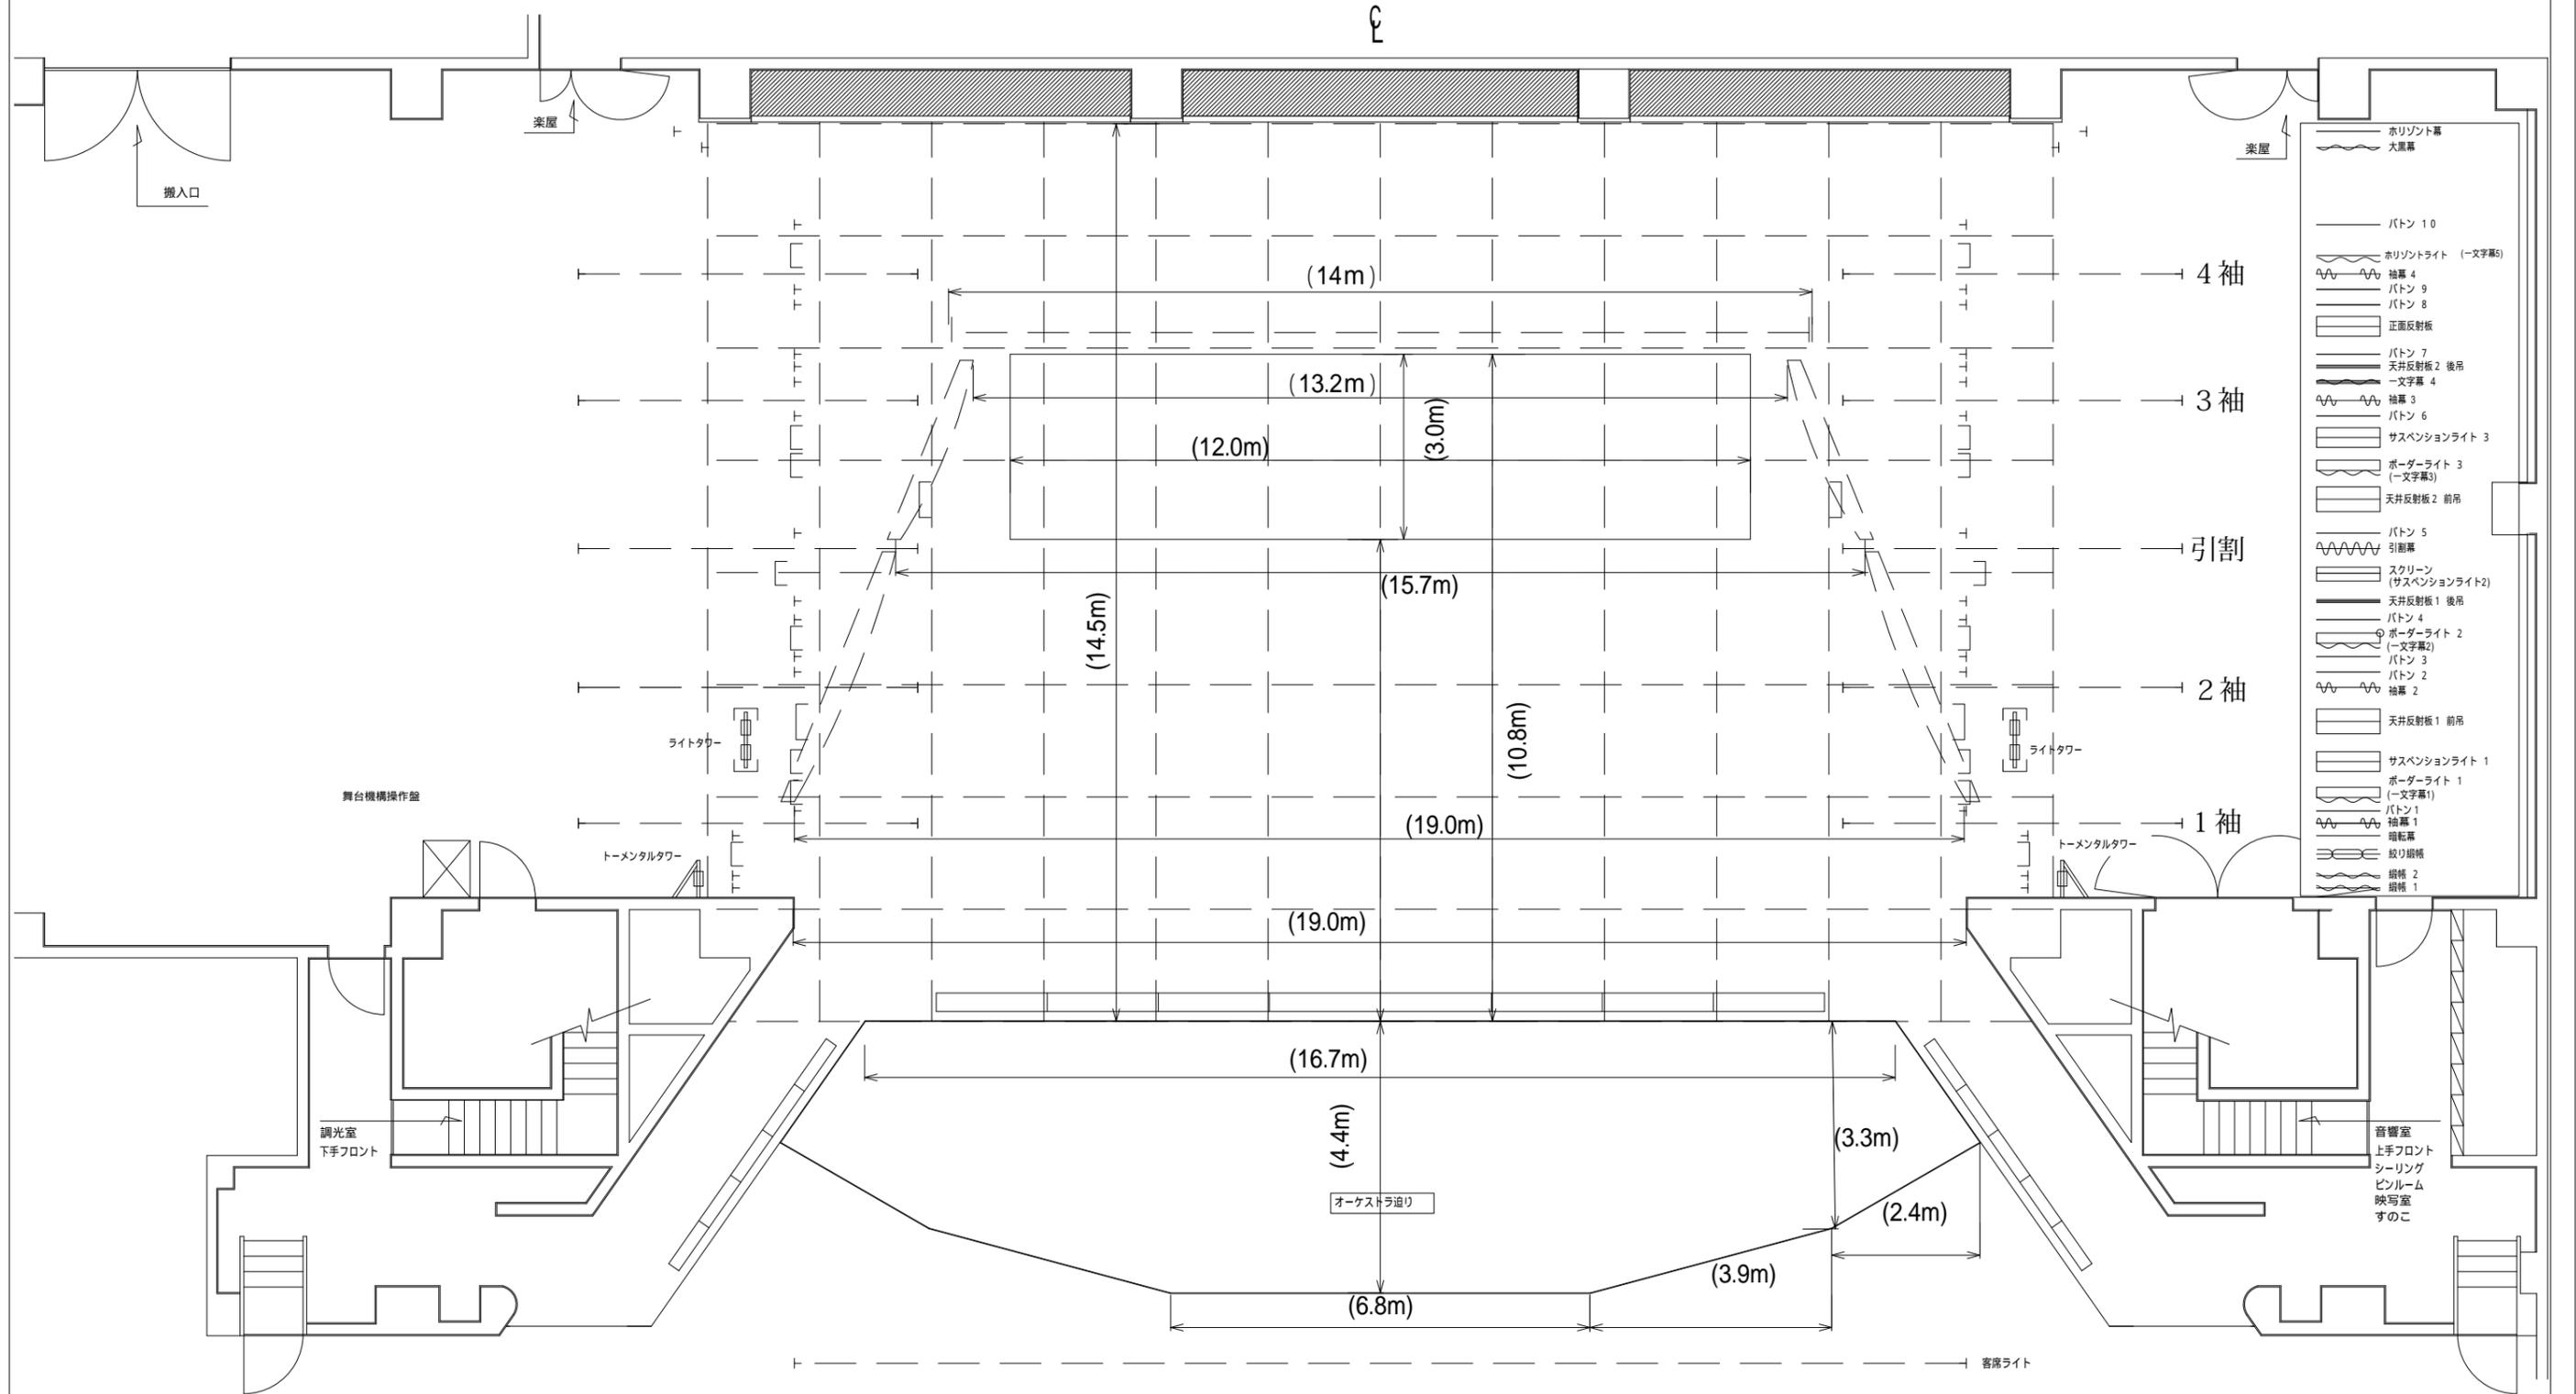

- 水平線幕
- 大黒幕
- バトン 10
- 水平線ライト (一文字幕5)
- 袖幕 4
- バトン 9
- バトン 8
- 正面反射板
- バトン 7
- 天井反射板 2 後吊
- 一文字幕 4
- 袖幕 3
- バトン 6
- サスペンションライト 3
- ボーダーライト 3 (一文字幕3)
- 天井反射板 2 前吊
- バトン 5
- 引割幕
- スクリーン (サスペンションライト2)
- バトン 4
- 天井反射板 1 後吊
- ボーダーライト 2 (一文字幕2)
- バトン 3
- バトン 2
- 袖幕 2
- 天井反射板 1 前吊
- サスペンションライト 1
- ボーダーライト 1 (一文字幕1)
- (バトン 1)
- 袖幕 1
- 摺り織幕
- 摺り織 2
- 摺り織 1

音響室
上手フロント
シーリング
ピンルーム
映写室
ずこの

搬入口

楽屋

楽屋

舞台機構操作盤

調光室
下手フロント

トーマンタルタワー

ライトタワー

ライトタワー

トーマンタルタワー

オーケストラ迫り

客席ライト